

Appartement de Pierre



Grand Siècle



4C14 90,70 m²

4 Pièces
Etage 1


Tableau des Surfaces Habitables

Hall + Placard	8,05 m ²
Cuisine	9,73 m ²
Séjour	26,21 m ²
WC	1,80 m ²
Salle de Bains	3,68 m ²
Chambre 1 + Placard	9,77 m ²
Chambre 2 + Placard	9,48 m ²
Chambre 3	12,69 m ²
Douche	2,69 m ²
Dressing	2,86 m ²
Dépayement	3,74 m ²

Total Habitable 90,70 m²


Balcon 14,72 m²

24 février 2009

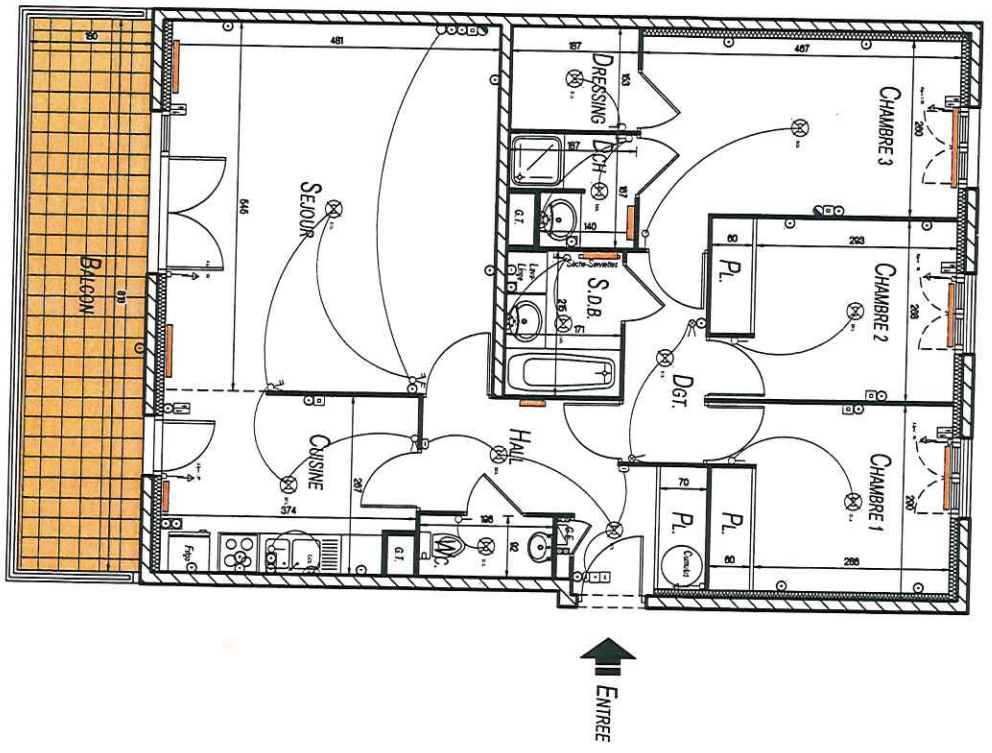

Echelle : 1/75 ème
0 0,5 1 2 3 4 (m)

Les cotes et surfaces sont données que l'implémentation des genres et des surfaces sont mentionnés à titre indicatif. Ils sont susceptibles d'être en violation en fonction des spécificités techniques ou administratives. L'implémentation des éléments de cuisine et salle de bain est donné à titre indicatif.

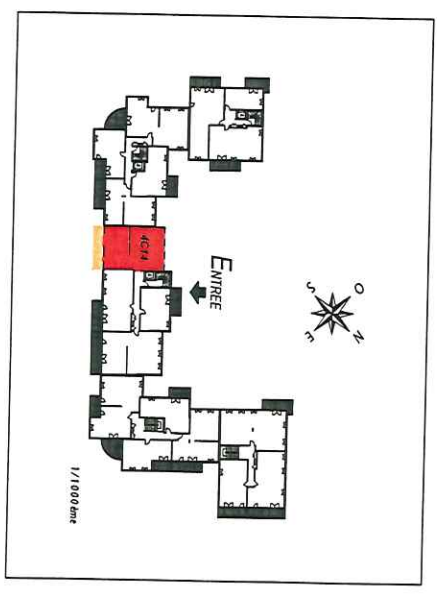

314
35880